


# TECHNISCH PLAN

TUIN TE POPULIERENSTRAAT, 3920 LOMMEL

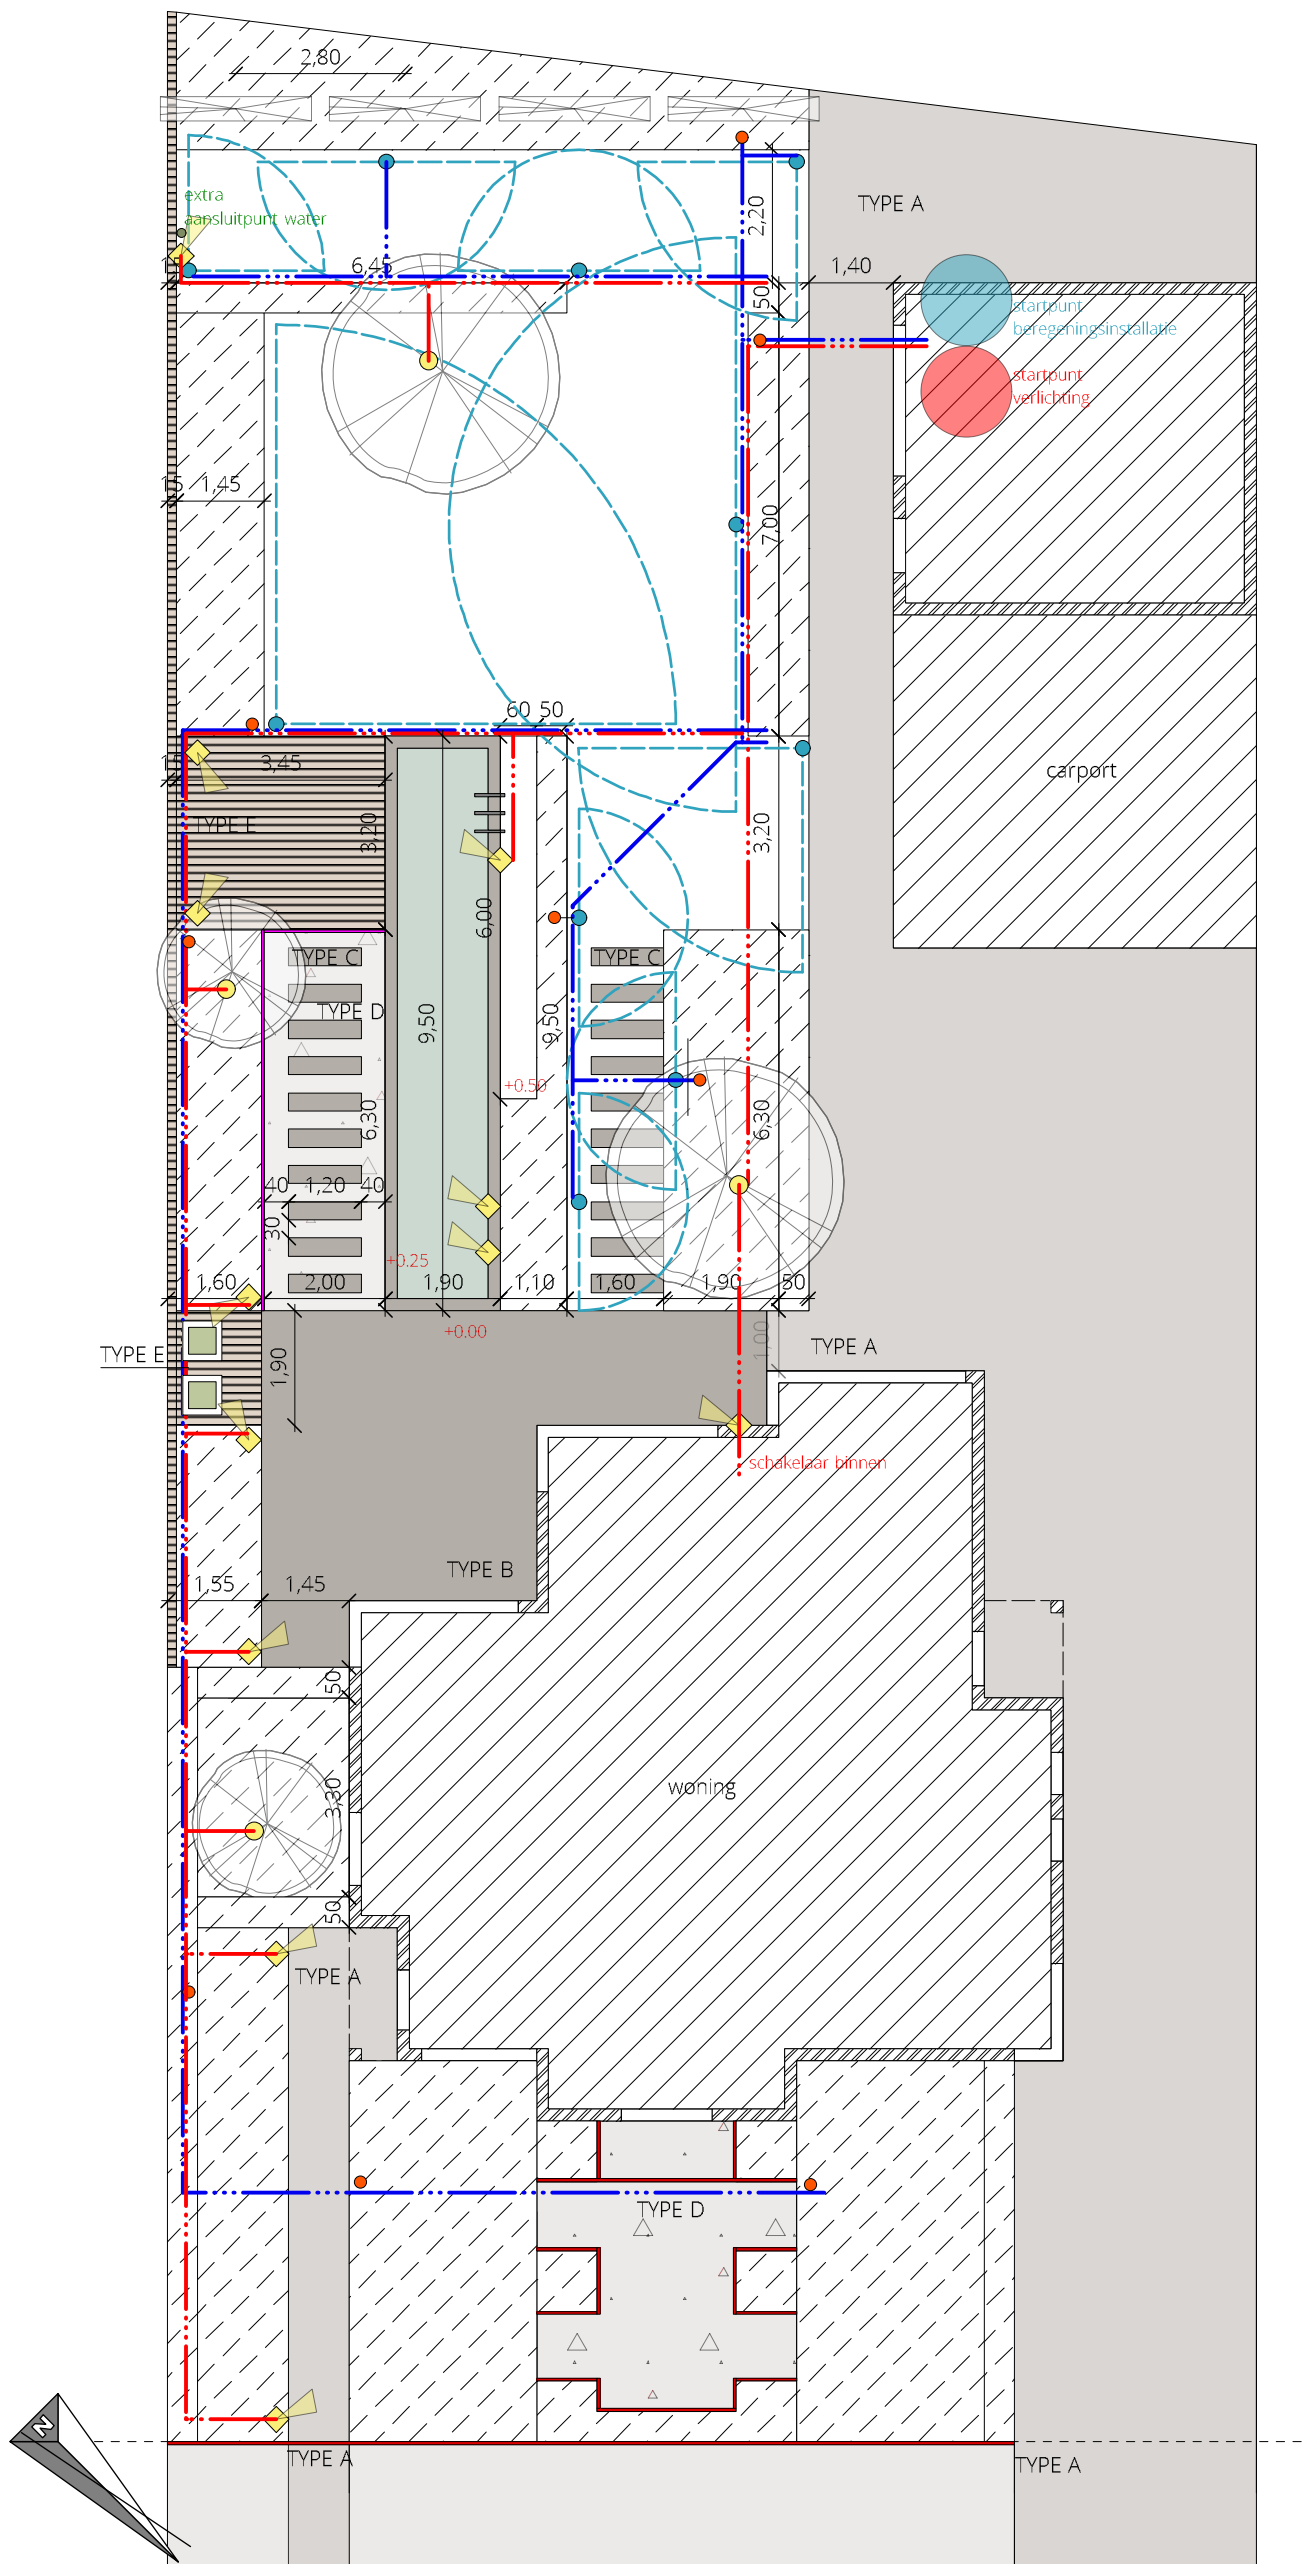

## LEGENDE

-  verharding in te behouden klinkers  
TYPE A +/- 179,5m<sup>2</sup>
-  verharding in blauwe steen  
60x60cm  
TYPE B +/- 34m<sup>2</sup>
-  verharding in blauwe steen  
60x30cm  
TYPE C +/- 20 x 2 stuks
-  verharding in grind - mignonette (castle  
grind) 5/7 beige  
TYPE D +/- 25m<sup>2</sup>
-  verharding in hout bankirai  
TYPE E +/- 14m<sup>2</sup>
-  kantopsluiting in betonnen boordsteen  
100x20x5cm  
+/- 8,5m
-  kantopsluiting in betonnen boordsteen  
bestaand
-  kantopsluiting in gegalvaniseerd staal  
contour  
garsy flexibel (+/- 28,5m) +  
recht (+/- 81,5m) 250x15/5x0,3cm
-  verlichting type grondspot  
type te bepalen door opdrachtgever  
4 stuks
-  verlichting type tuinspot op staander  
type te bepalen door opdrachtgever  
12 stuks
-  XVB grondkabel
-  hoofdleiding beregeningsinstallatie
-  zone voor druppeldarm  
+/- 152 m<sup>2</sup>
-  beregeningsinstallatie  
reikwijdte sproeier
-  aansluitpunt druppeldarm
-  pop-up | turbinesproeier  
10 stuks
-  maataanduiding
-  dicht hekwerk/tuinafsluiting - type te  
bepalen door opdrachtgever - bv. verticale  
planken in padouk 20x50mm  
+/- 27,5 lm
-  bloembakken te plaatsen op houten  
terras - type te bepalen door  
opdrachtgever  
2 stuks
-  zitmuurtje in hout  
houtsoort idem hekwerk (bv. padouk)
-  spuitmondje  
3 stuks
-  (zwem)vijver - type te bepalen door  
opdrachtgever  
vijverrand in blauwe steen



**KIM SCHUURMANS**

— TUINAANLEG & ONDERHOUD —

IN SAMENWERKING MET

*Mart Smets*

TUINARCHITECTUUR

0 1 2 3 4 5m

SCHAAL 1/125

### NOTA

De tuinplannen zijn getekend op basis van de aangeleverde plannen door de bouwheer.

De weergegeven afmetingen kunnen afwijken van de werkelijke situatie. De maataanduiding dient als indicatief beschouwd te worden.