



# VOORONTWERP 01

TUIN TE KANAALLEI - SCHOTEN

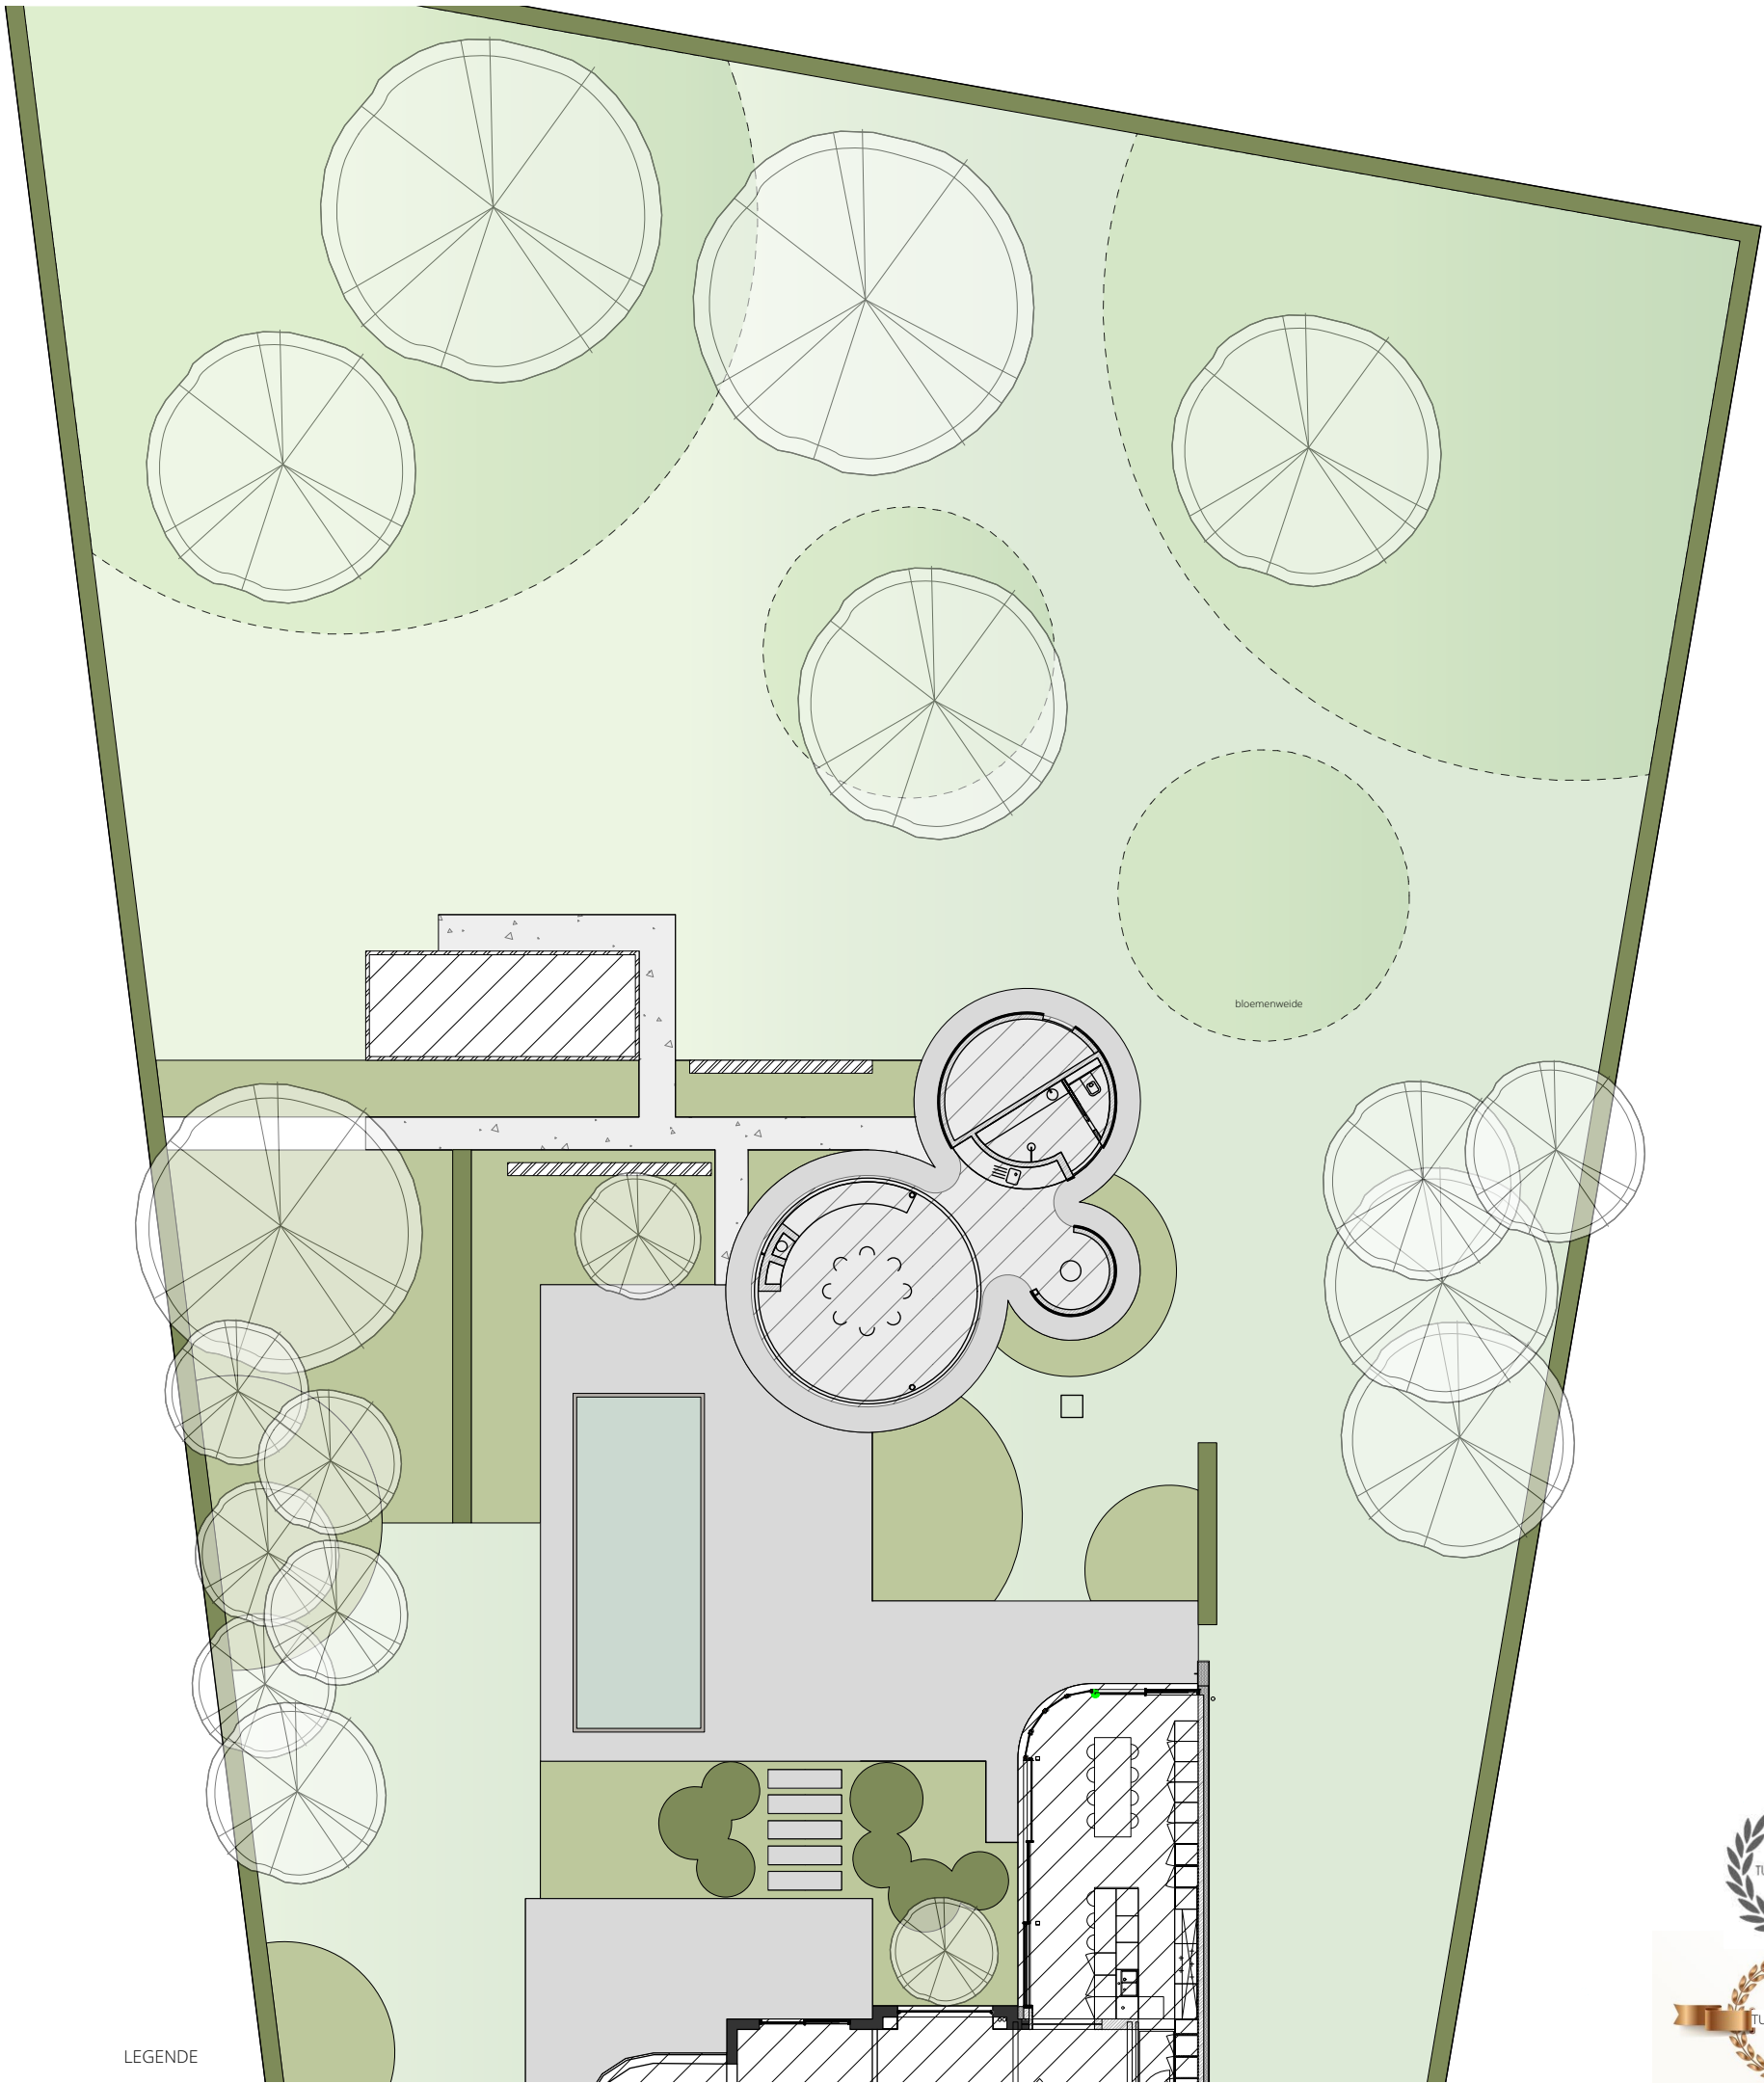

LEGENDE

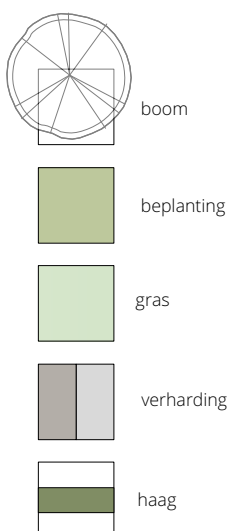

0 1 2 3 4 5m

SCHAAL 1/200



**KIM SCHUURMANS**  
— TUINAANLEG & ONDERHOUD —

IN SAMENWERKING MET

*Mart Smets*  
TUINARCHITECTUUR