


BEPLANTINGSPLAN

TUIN LOMMEL - KIMPEN

nr	aantal	wetenschappelijke naam	nederlandse naam	maat
BOMEN HAGEN				
1	2	Ginkgo biloba	japanse notenboom	18/20 - hoogstam
2	4	Pyrus calleryana 'Chanticleer'	sierpeer	18/20 - hoogstam
3	477	Osmanthus burkwoodii	schijnhulst	60/80
SIERHEESTERS & -GRASSEN VASTE PLANTEN				
4	12	Echinacea purpurea 'Mamma Mia'	zonnehoed	P9
5	313	Festuca gautieri	zwenkgras	P9
6	138	Lavandula angustifolia 'Munstead'	lavendel	P9
7	39	Miscanthus sinensis 'Gracillimus'	prachtriet	cont. 3 liter
8	720	Pennisetum alopecuroides 'Hameln'	lampenpoetsersgras	P9
9	119	Pennisetum alopecuroides 'Little Bunny'	lampenpoetsersgras	P9
10	36	Verbena bonariensis 'Lollipop'	ijzerhard	P9

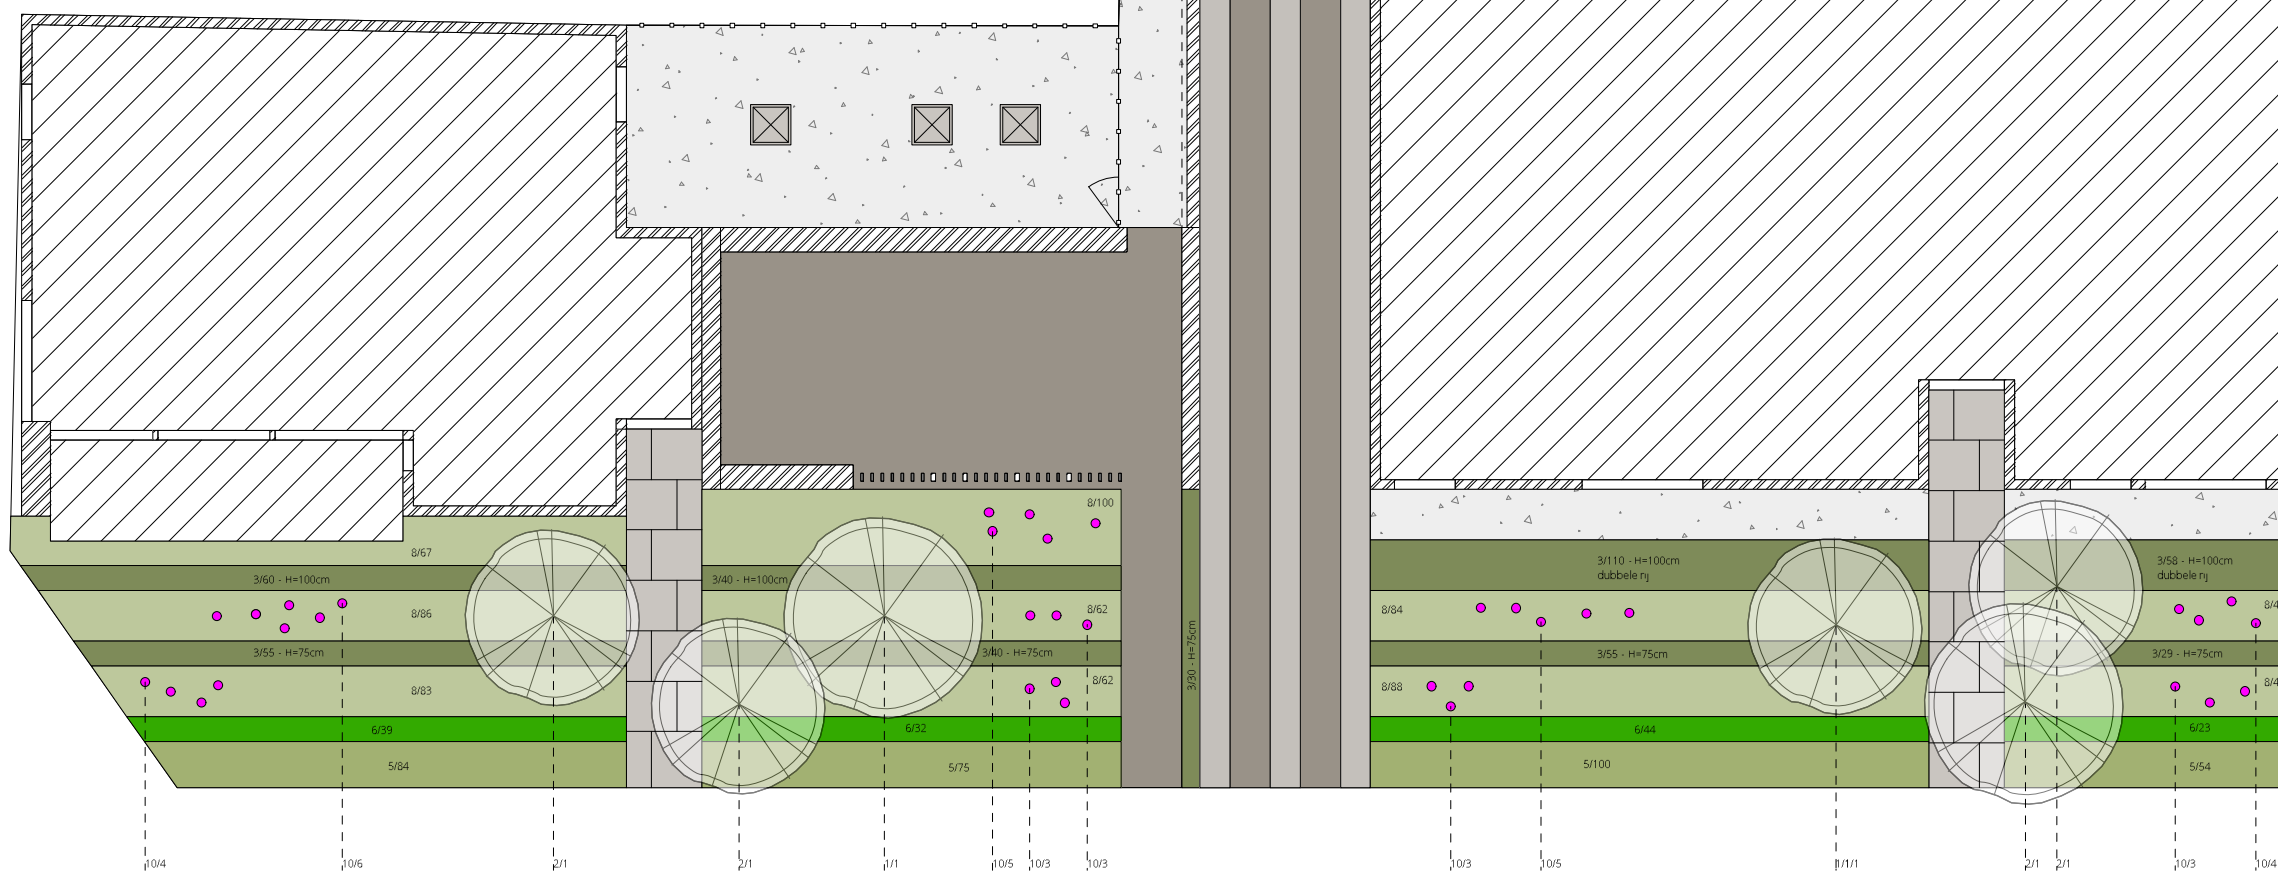

NOTA
De tuinplannen zijn getekend op basis van de aangeleverde plannen door de bouwheer.
De weergegeven afmetingen kunnen afwijken van de werkelijke situatie. De maataanduiding dient als indicatief beschouwd te worden.

Er dienen nog de nodige klinkerdeksels en ventilatieopeningen te worden die in de verhardingen liggen - ter plaatse te bepalen met gekozen aannemer

De nodige vergunningen dienen aangevraagd te worden door de bouwheer.

0 1 2 3 4 5m

SCHAAL 1/150



IN SAMENWERKING MET

Mart Smets

TUINARCHITECTUUR