


# BEPLANTINGSPLAN


TUIN TE MOLENSTRAAT 149, 3920 LOMMEL

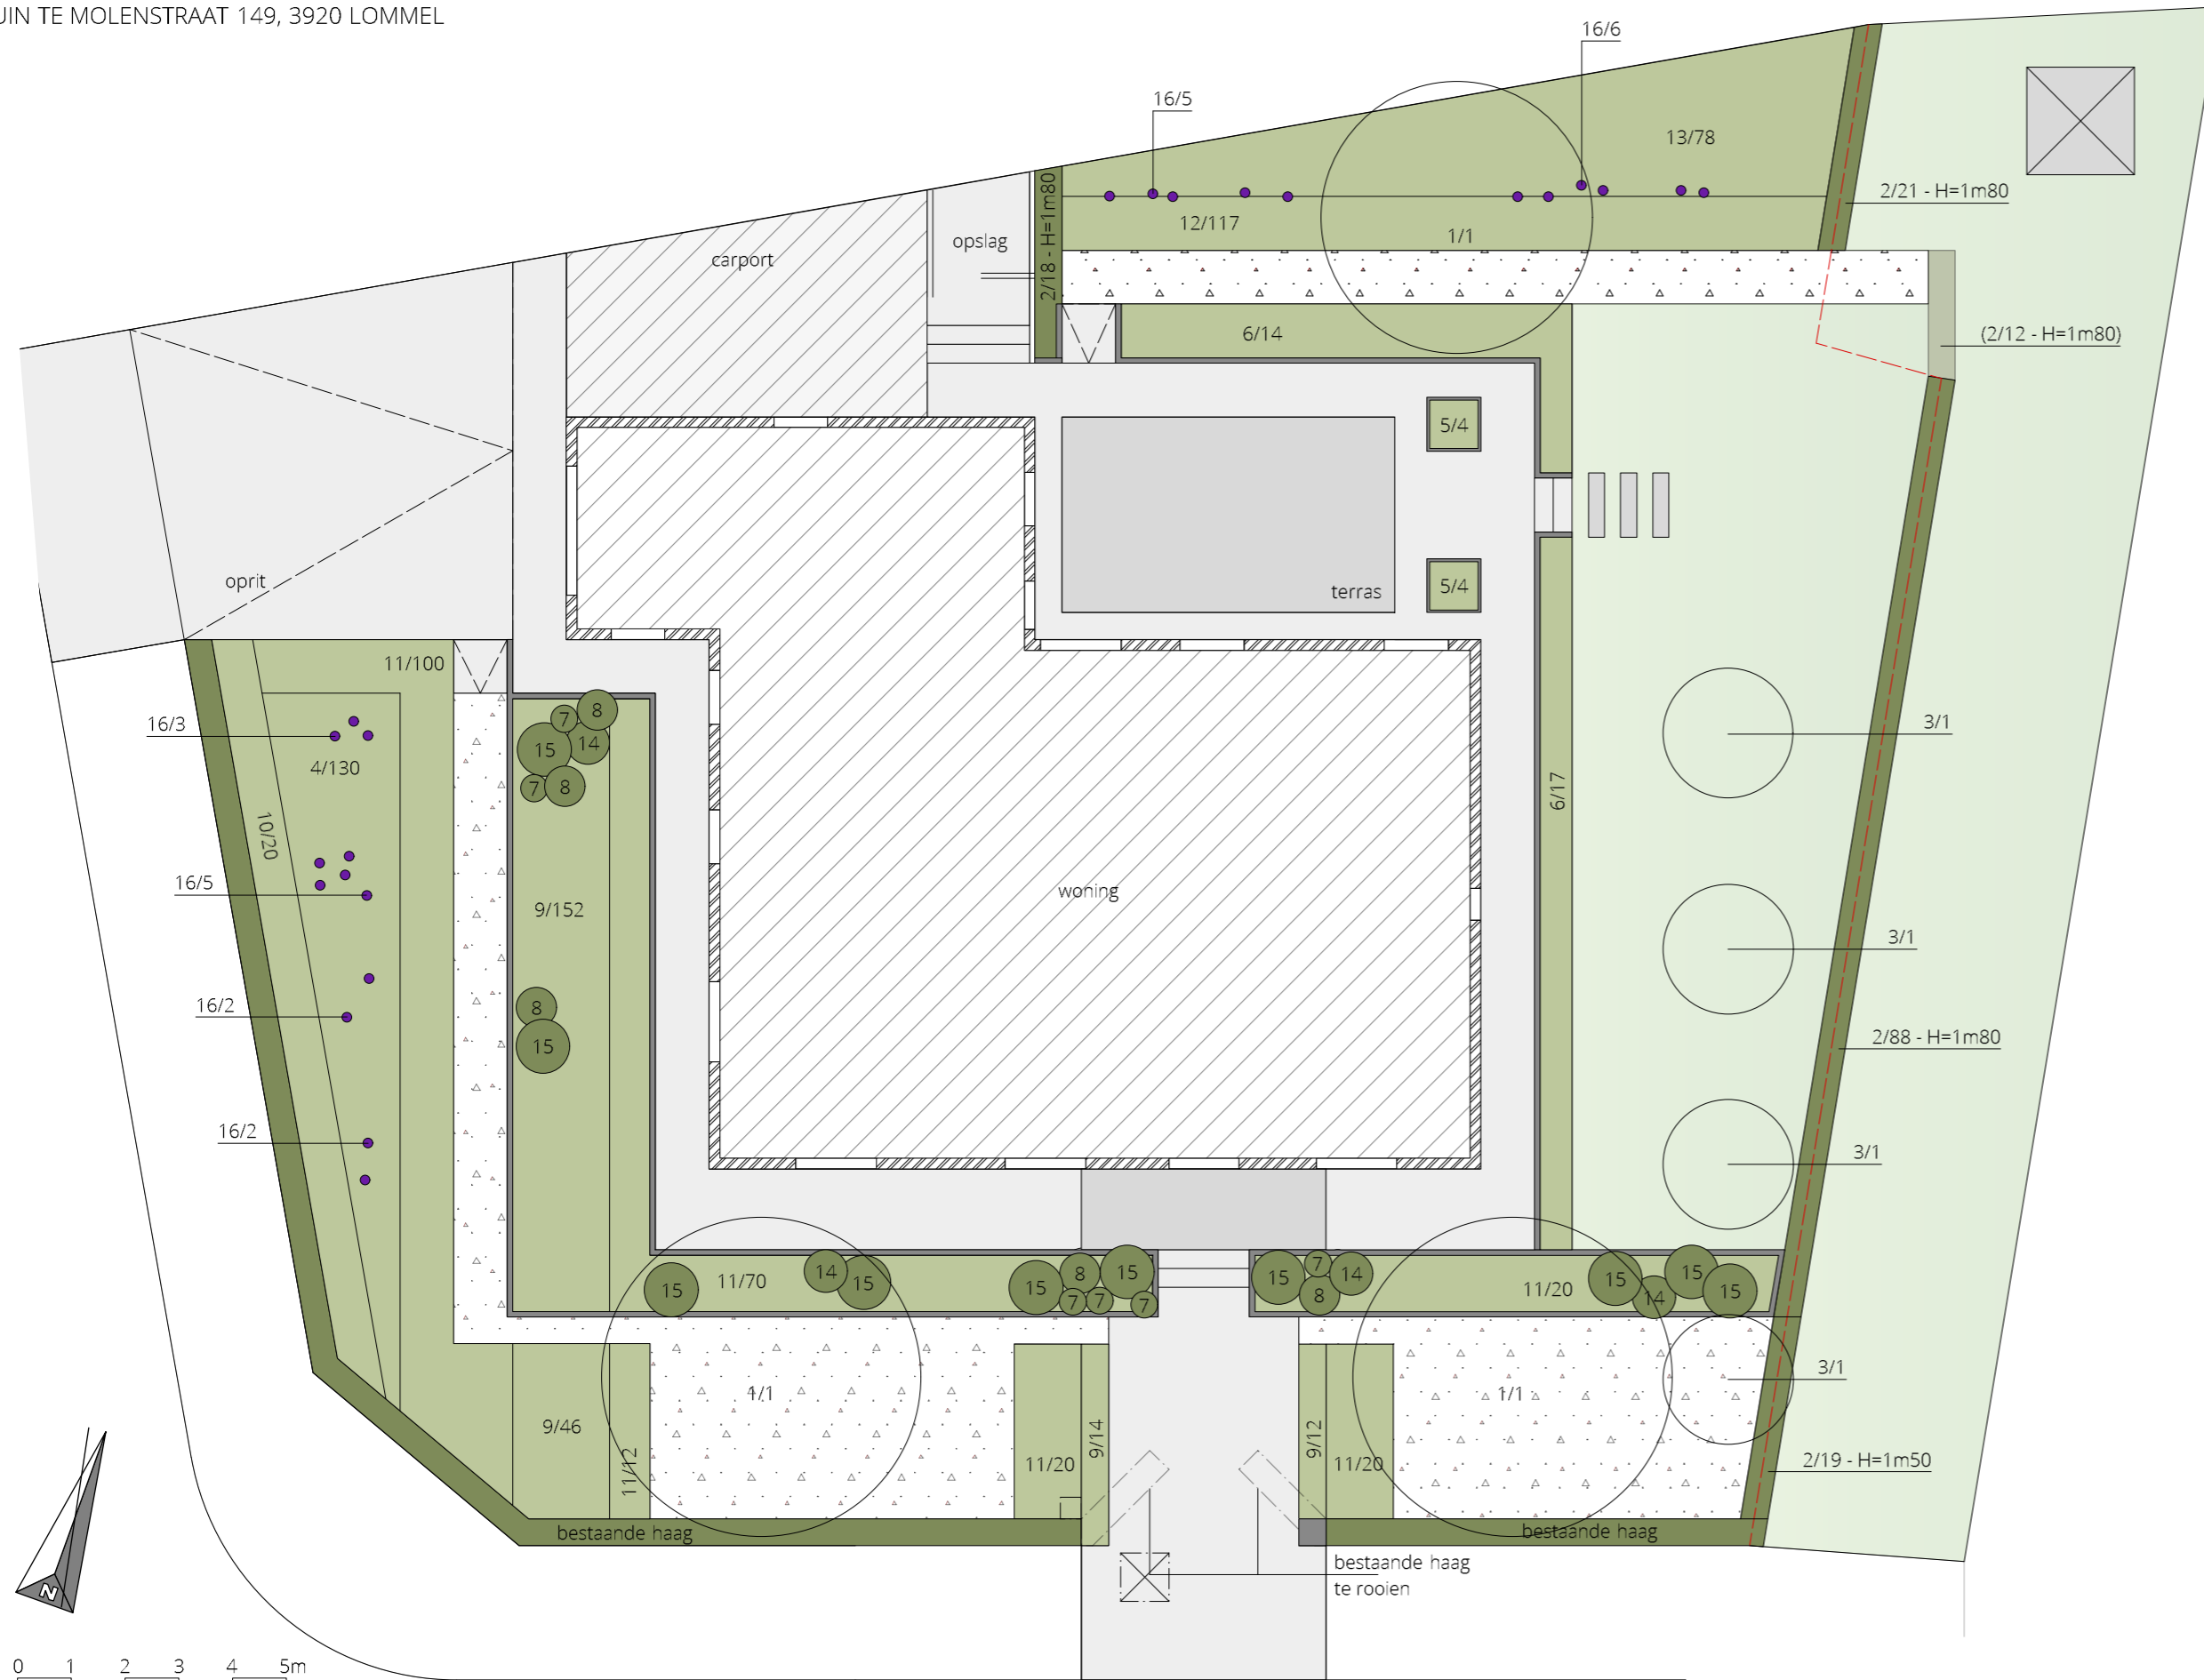

nr	aantal	wetenschappelijke naam	nederlandse naam	maat	plantafstand	bloei/deur	bloeitijd
<b>BOMEN   HAGEN</b>							
1	3	Amelanchier lamarckii	krentenboomje	200 - meerstammig	nvt	wit	maart - april
	OPTIE	Cornus mas	gele kornoelje	200 - meerstammig	nvt	geel	febr - april
	OPTIE	Gleditsia triacanthos 'Sunburst'	gouden christusdoorn	200 - meerstammig	nvt	groengeel	mei - juni
2	158	Fagus sylvatica	beukenhaag	125/150	5/m	nvt	nvt
3	4	Pyrus communis 'Conferece'	peer	laagstam	4m	wit	april
<b>SIERHEESTERS &amp; -GRASSEN   VASTE PLANTEN</b>							
4	130	Gaura lindheimeri 'Whirling Butterflies'	prachtkaars	P9	7/m²	wit	juli - okt
5	8	Hosta sieboldiana 'Elegans'	hartlelie	P9	4/m²	wit - witroze	juli - aug
6	31	Hydrangea macrophylla 'Bouquet Rose'	boerenhortensia	cont. 3 liter	75cm	roze of blauw	juli - sept
7	6	Ilex crenata 'Convexa'	japanse hulst	diam 50cm	50cm	wit	mei - juni
8	5	Ilex crenata 'Convexa'	japanse hulst	diam 75cm	75cm	wit	mei - juni
9	224	Lavandula angustifolia 'Munstead'	lavendel	P9	25cm - 8/m²	purperblauw	mei - juni
10	20	Miscanthus sinensis 'Gracillimus'	prachtriet	cont. 3 liter	70cm - 3/m²	bruin	aug - okt
11	242	Pennisetum alopecuroides 'Hamelii'	lampenpoetersgras	P9	40cm - 5/m²	groen	juli - sept
12	117	Pennisetum alopecuroides 'Little Bunny'	lampenpoetersgras	P9	35cm - 6/m²	groen	juli - sept
13	78	Photinia fraseri 'Red Robin'	glansmispel	100/125	3/m²	wit	mei - juni
14	4	Osmanthus burkwoodii	schijnhulst	diam 80cm	80cm	wit	april - mei
15	10	Osmanthus burkwoodii	schijnhulst	diam 100cm	100cm	wit	april - mei
16	23	Verbena bonariensis 'Lollipop'	ijzerhard	P9	38cm - 6/m²	violetpaars	juli - sept
<b>GRAS</b>							
95m²	inzaaien van gazon met Advanta ravot (of vergelijkbaar mengsel) à rato van 3kg per are; fijnprofiëren, inzaaien en aandrukken met rol						
	leveren en spreiden van gazonmest 10kg per are						
95m²	alternatief: leveren en plaatsen van grasmatten						
	leveren en spreiden van gazonmest voor matten: VIVIFOS 10kg per are						

NOTA  
 hoogstambomen te voorzien van twee boompalen en rubberen bindingen  
 hagen te voorzien van haagsteunen bestaande uit palen en binddraad

## LEGENDE

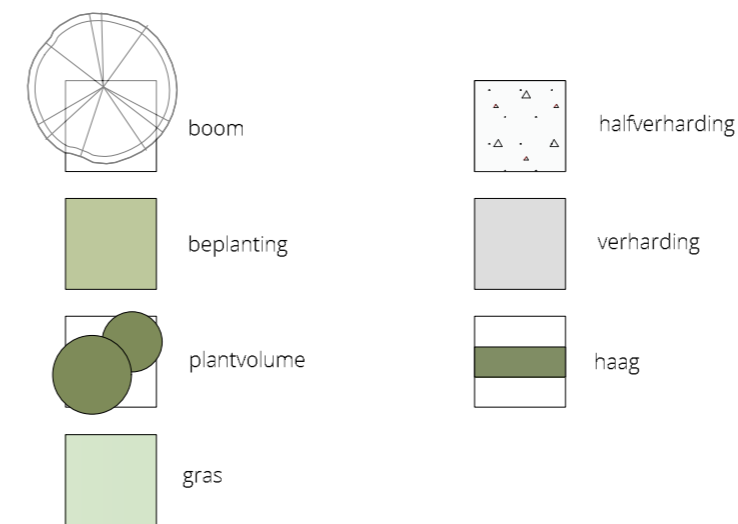

**KIM SCHUURMANS**  
 — TUINAANLEG & ONDERHOUD —

IN SAMENWERKING MET

*Mart Smets*  
 TUINARCHITECTUUR

0 1 2 3 4 5m  
 SCHAAL 1/125