
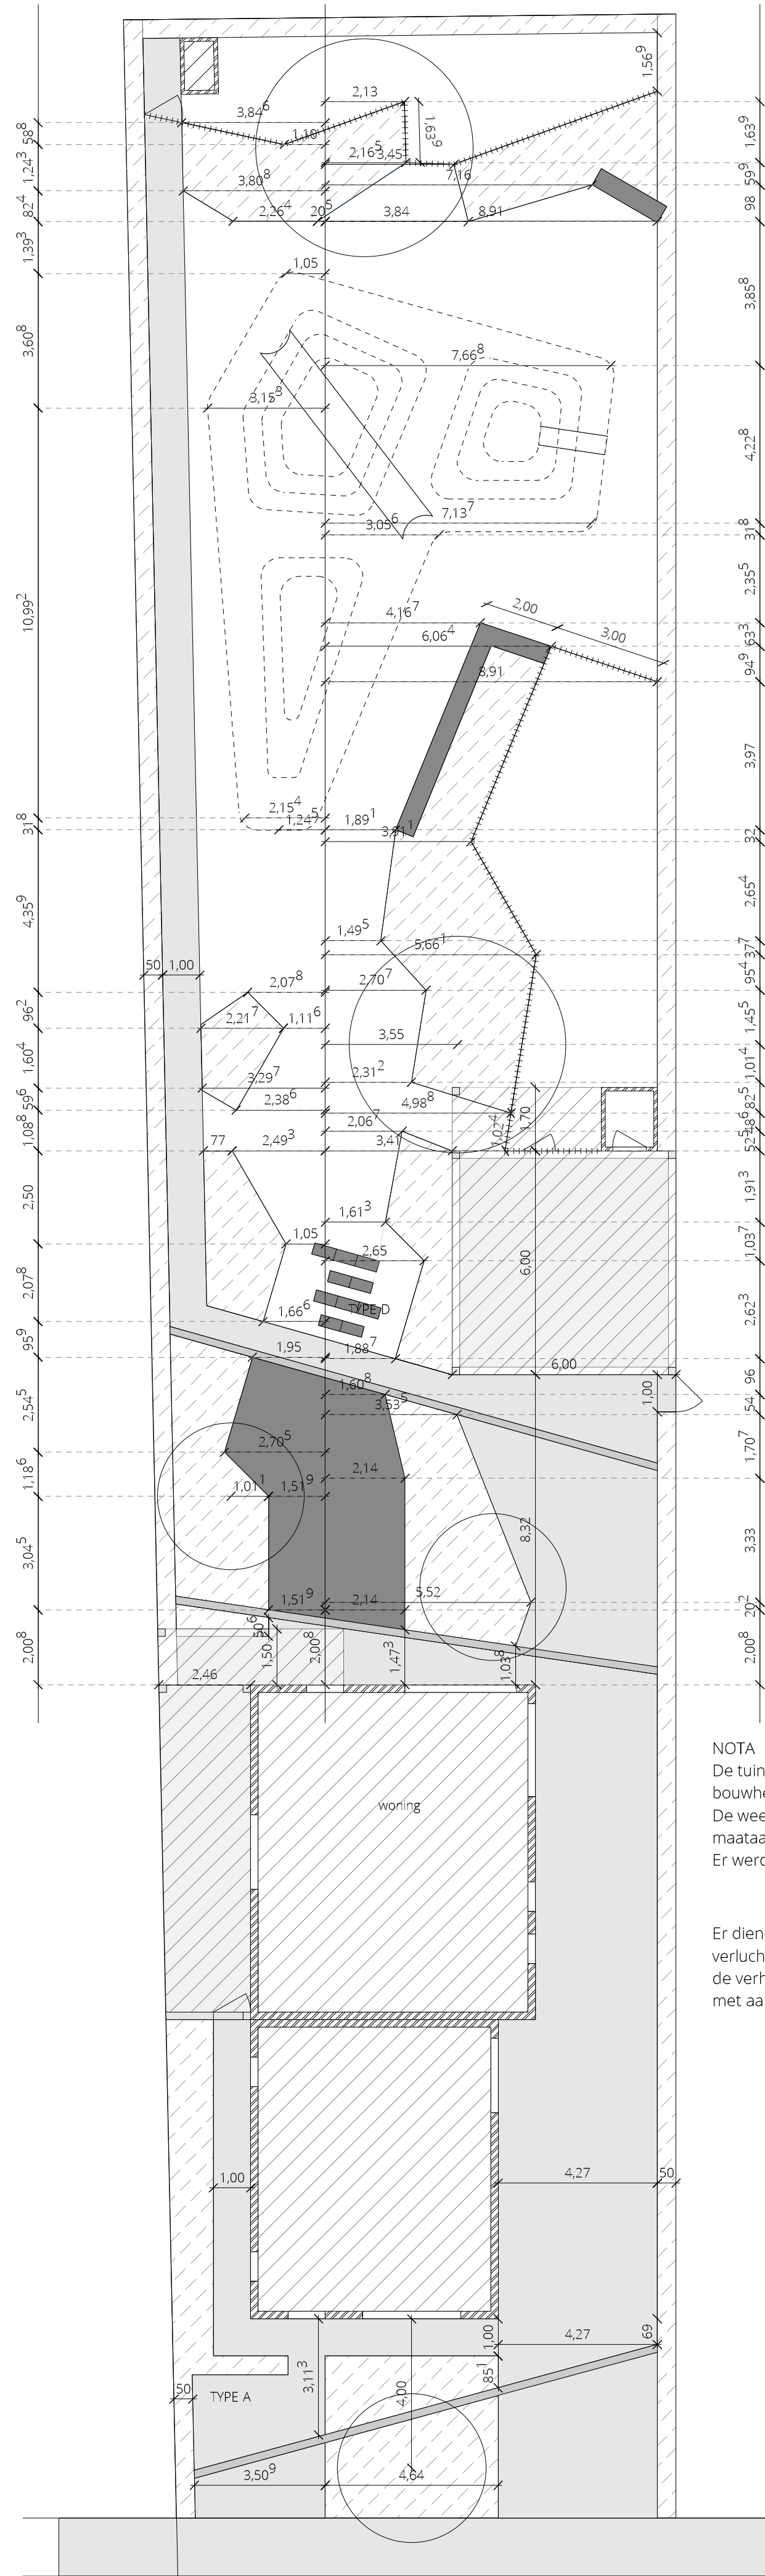


TECHNISCH PLAN

TUIN TE RIJKSWACHTSTRAAT 9, 3940 HECHTEL - EKSEL

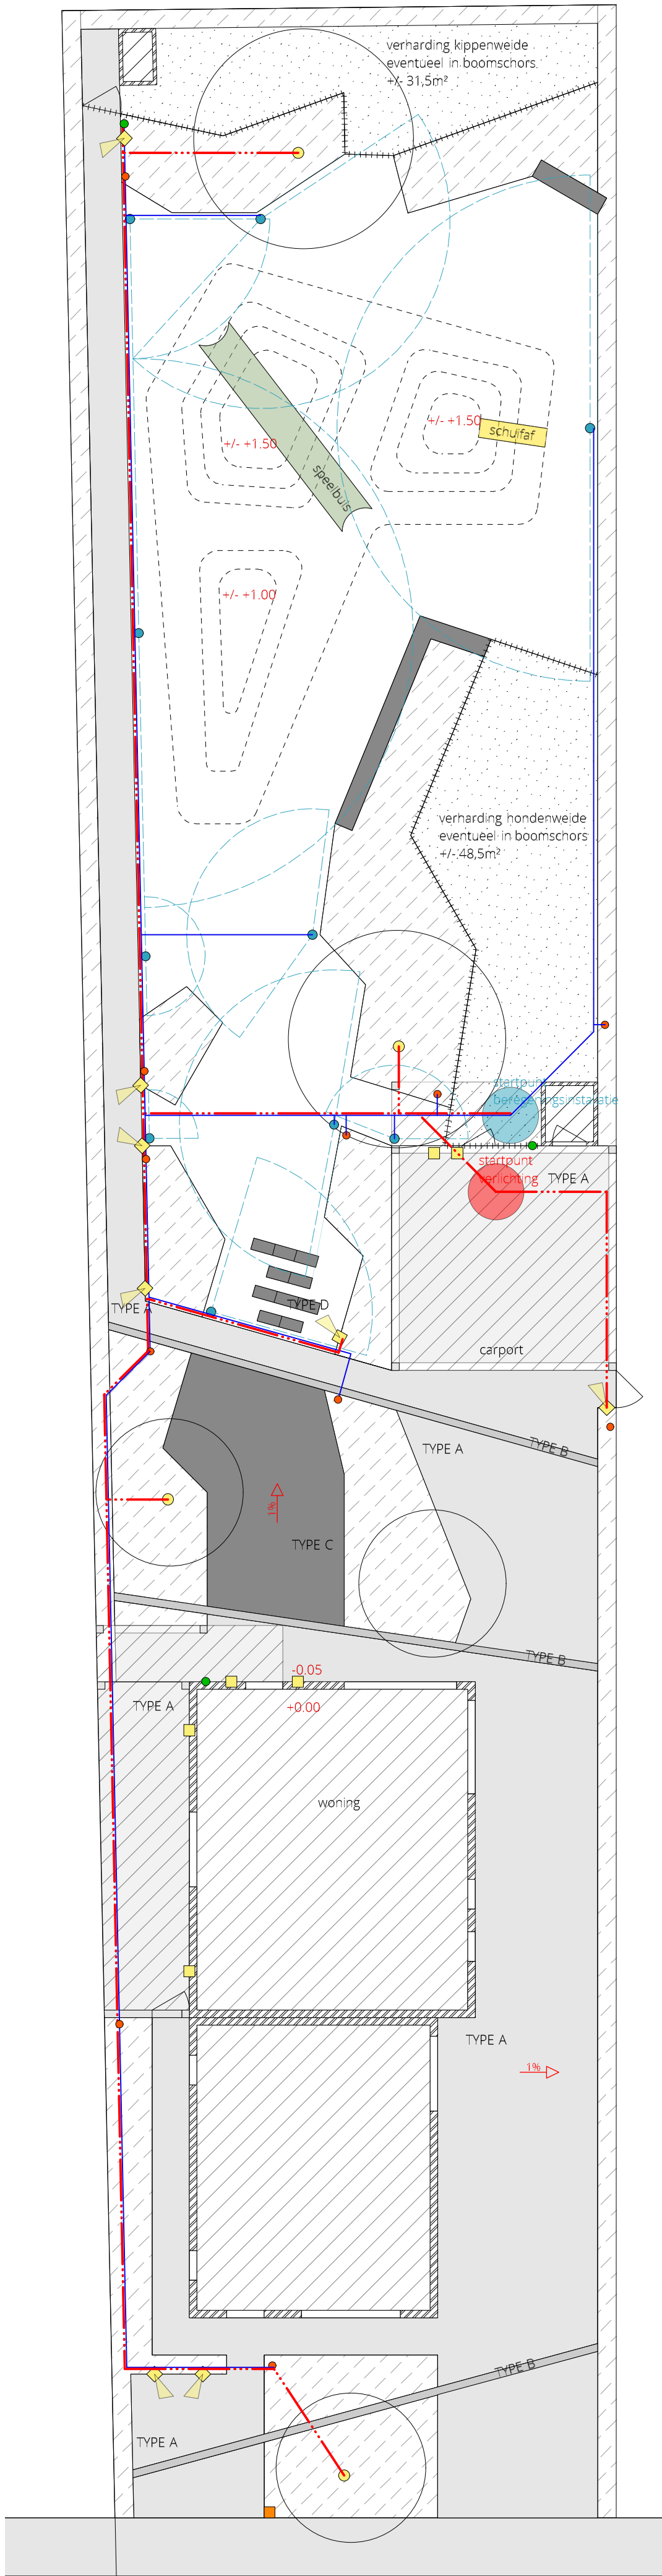

LEGENDE

- verharding in klinkers 20x5x6cm Carreau kleur vb. Gris Naturel kantopsluiting voorzien dmv strekkrak in dezelfde klinkers TYPE A +/- 259m²
- verharding in klinkers 20x5x6cm Carreau kleur vb. Arduna TYPE B +/- 7,9m²
- verharding in megategels 60x30x6cm Carreau kleur vb. Arduna TYPE C +/- 25,7m²
- verharding in stapstenen megategels 60x30x6cm Carreau kleur vb. Arduna TYPE D +/- 10 stuks
- kipenhok/hondenkok type te bepalen door opdrachtgever
- verlichting type grondspot type te bepalen door opdrachtgever 4 stuks
- verlichting type muur-/wandverlichting type te bepalen door opdrachtgever 6 stuks
- verlichting type tuinspot op staander type te bepalen door opdrachtgever 8 stuks
- maataanduiding 1,50
- hoofdleiding beregeningsinstallatie
- zone voor druppeldarm +/- 195m²
- beregeningsinstallatie reikwijdte sproeier
- aansluitpunt druppeldarm
- pop-up | turbinesproeier 10 stuks
- afwateringspercentages 1%
- brievensbus type zelf te bepalen door opdrachtgever
- hekkwerk - kastanjehouten paaltjes +/- 36lm - incl. 2 poortjes
- XV8 grondkabel
- buitenkraantje 2 stuks + 1 stuk reeds aanwezig
- zitbank uit bestaande schanskorven bovenkant te bekleeden met hout vb steigerhout vuren
- betonnen rioleringsbuis vb. lengte 3m - diam. 100cm 2 stuks