


VOORONTWERP 03

TUIN TE BELGENLAAN 14, 2490 BALEN

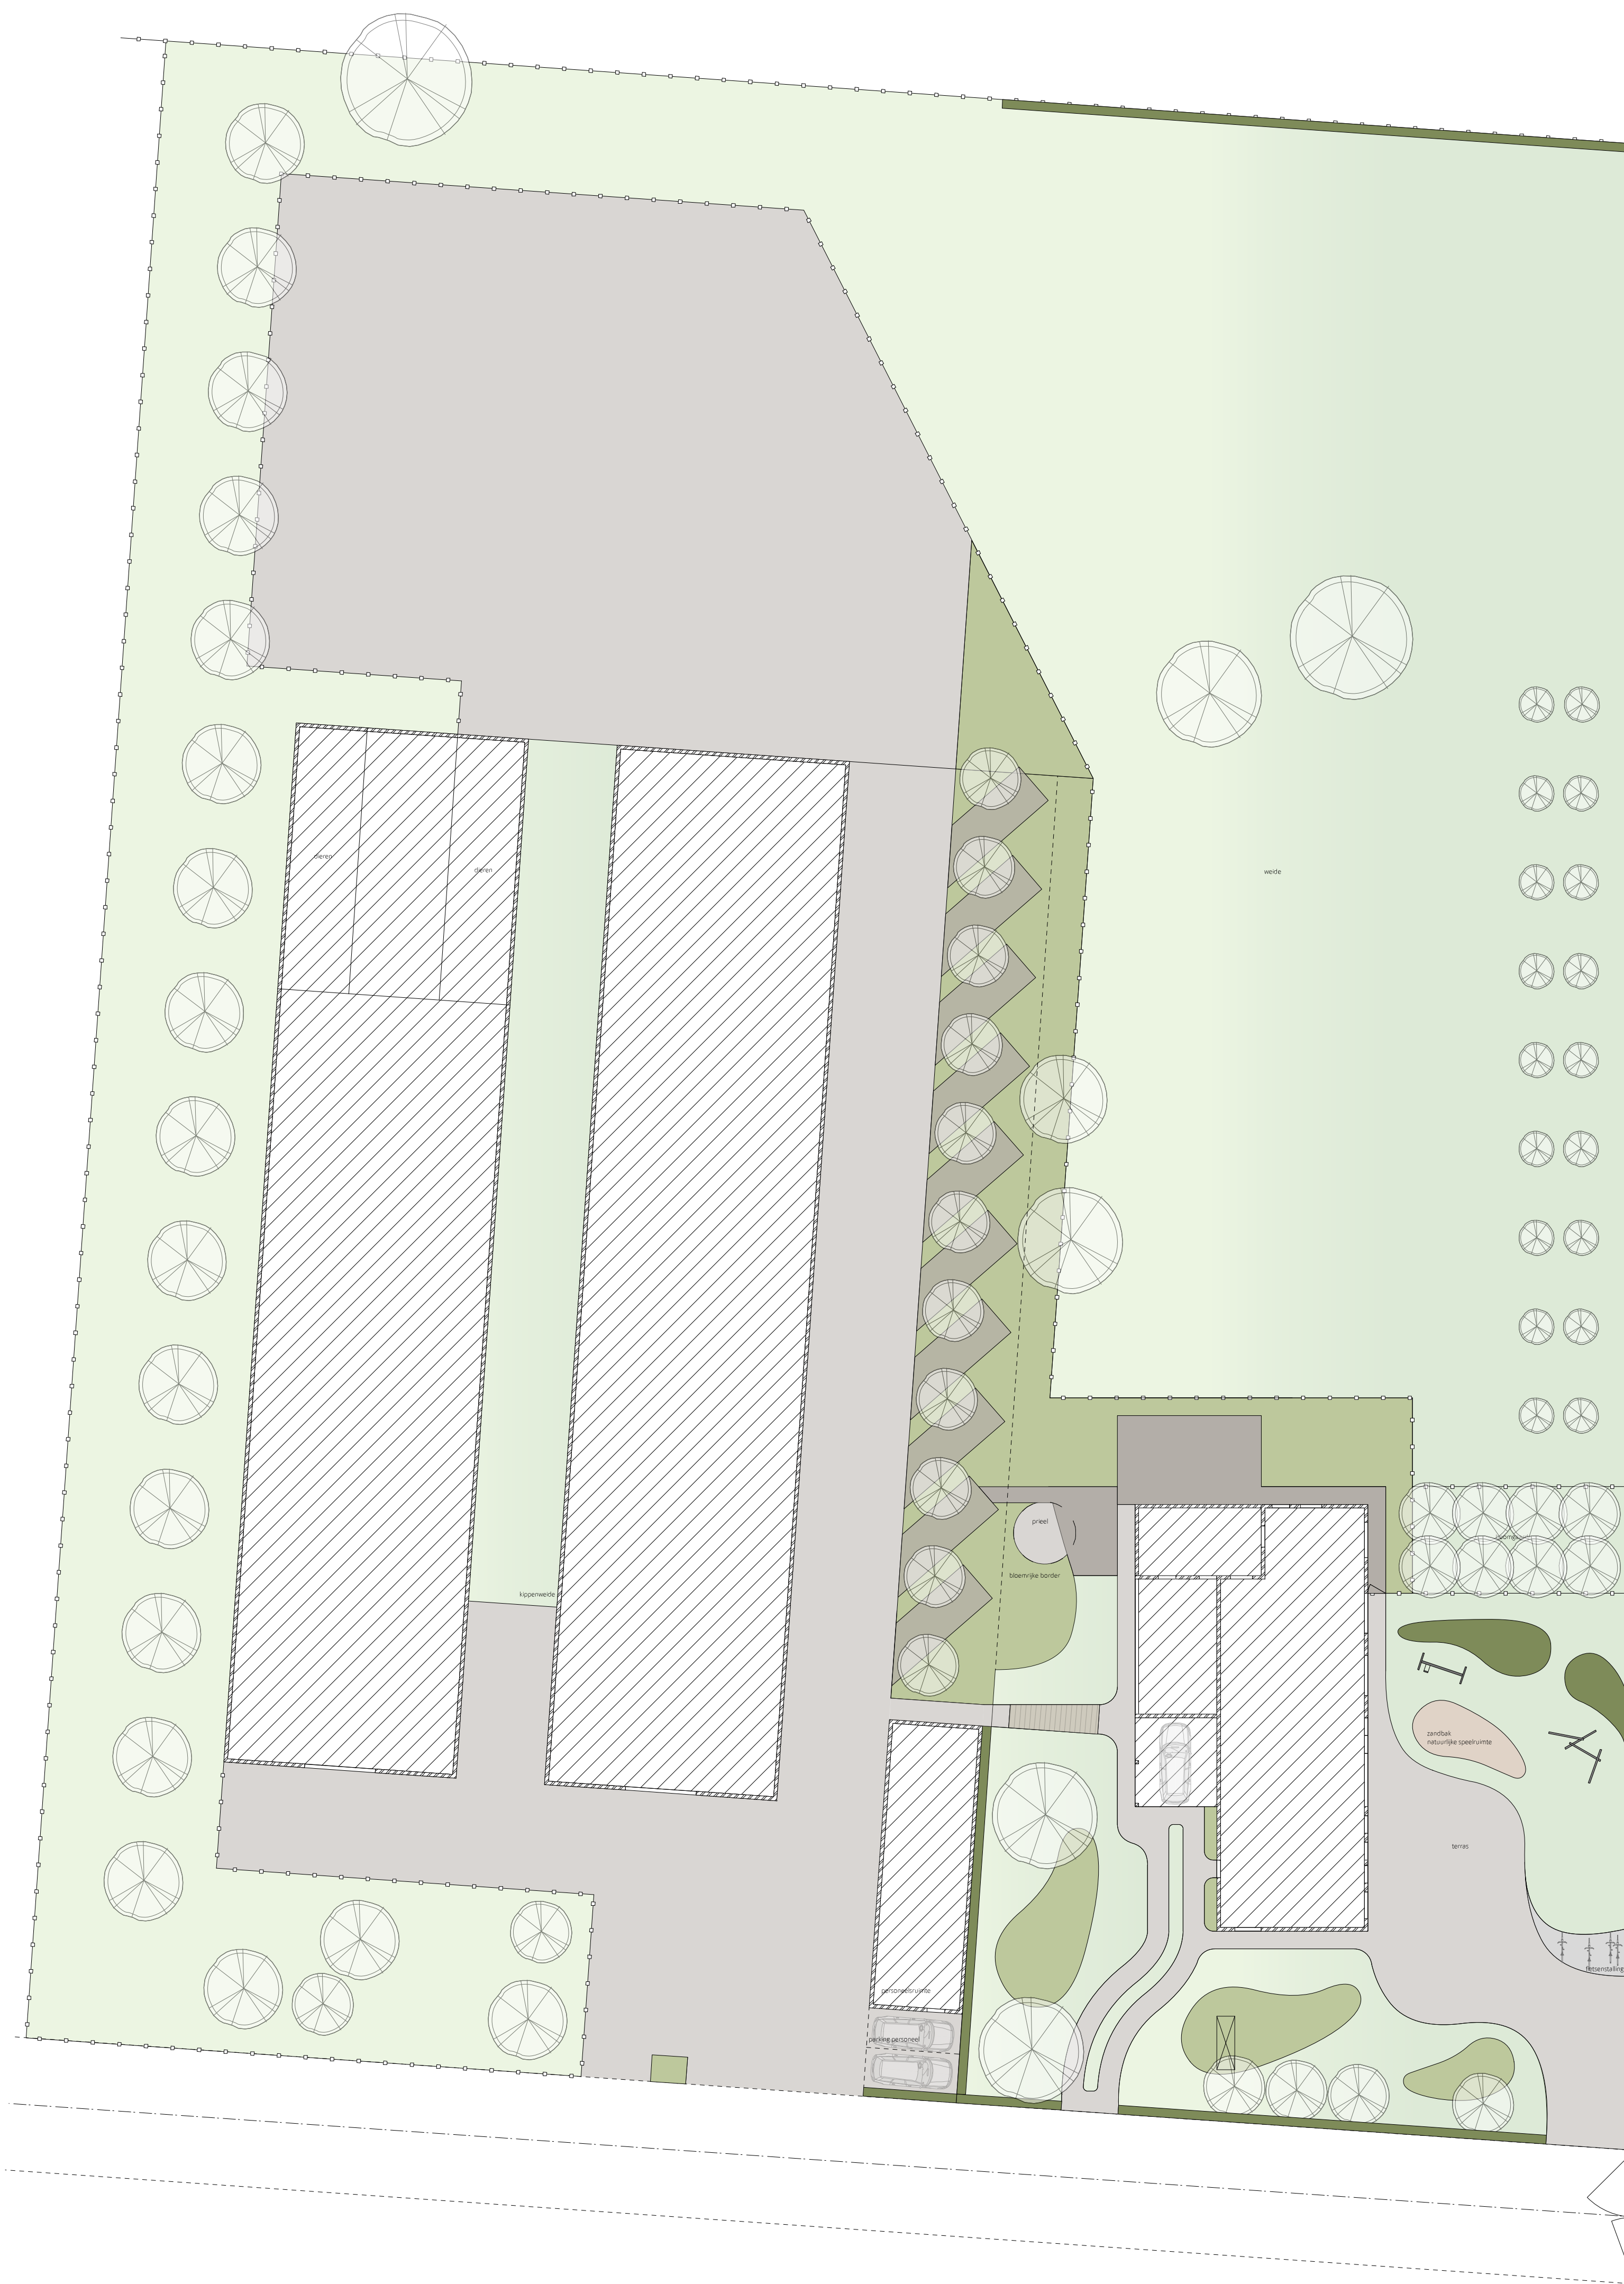

LEGENDE

- boom
- begroeiing
- gras
- vijver
- verharding
- haag
- plantenvolume
- beplanting
- hekwerk
- poort

SCHAAL 1/225



KIM SCHUURMANS
— TUINAANLEG & ONDERHOUD —

IN SAMENWERKING MET

Mart Smets
TUINARCHITECTUUR